


Rechtswirksamer FNP der Samtgemeinde Rethem



15. Änderung des Flächennutzungsplanes

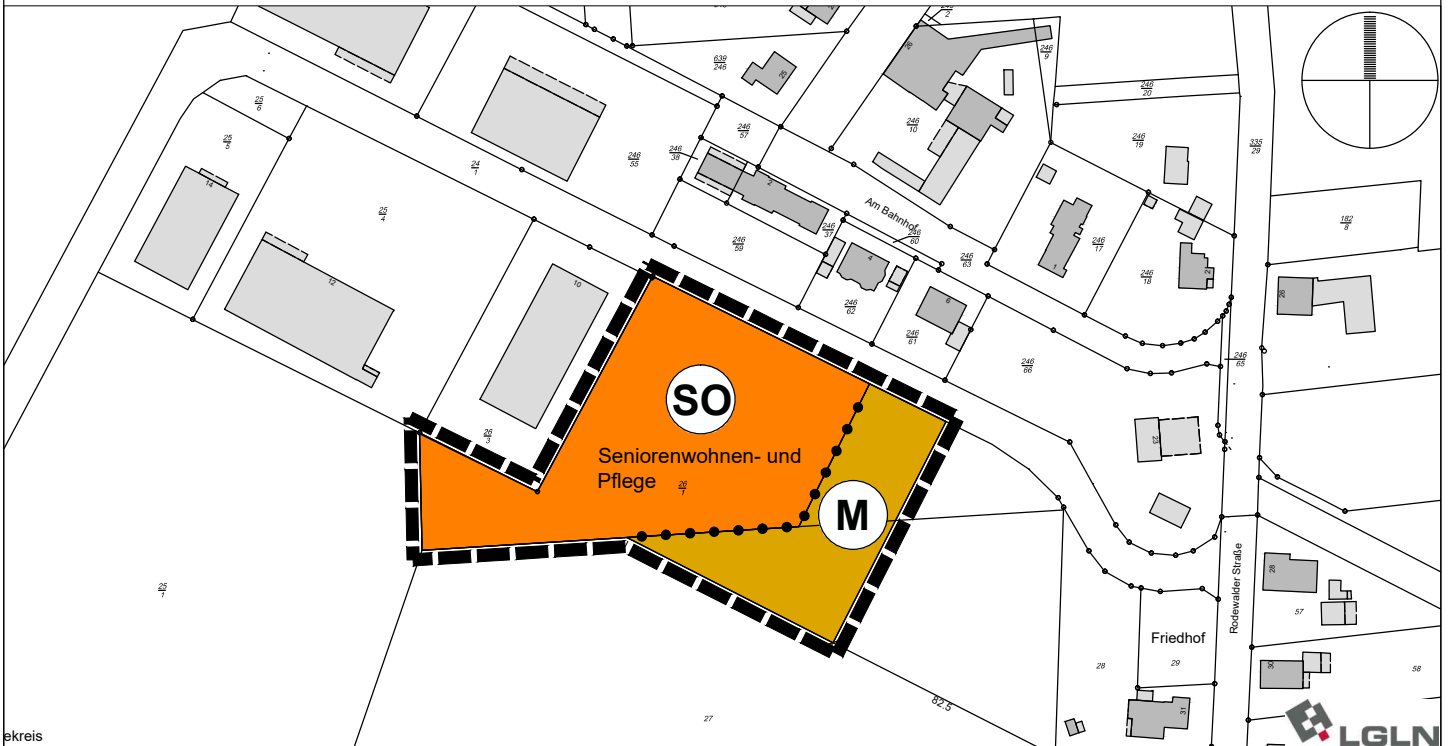

Räumlicher Geltungsbereich der 15. FNP - Änderung



Sondergebiet - Zweckbestimmung Seniorenwohnen- und Pflege
gem. § 1 (2) Nr. 11 BauNVO



Gemischte Baufläche
gem. § 1 (1) Nr. 2 BauNVO



Gewerbliche Baufläche
gem. § 1 (1) Nr. 3 BauNVO

Planzeichnung FNP
Vorentwurf
M 1: 2.500

Stand: 05.11.2020

Samtgemeinde Rethem
15. Änderung des Flächennutzungsplanes
"Stöckener Straße"

Planverfasser:

0.9
stadtplanung
olaf schramme
dipl.-ing. stadtplanung
Opferstraße 9, 32423 Minden
Tel: 0571 972695-96
Fax: 0571 972695-98